

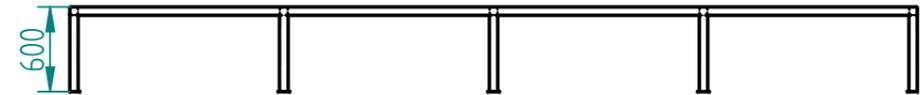
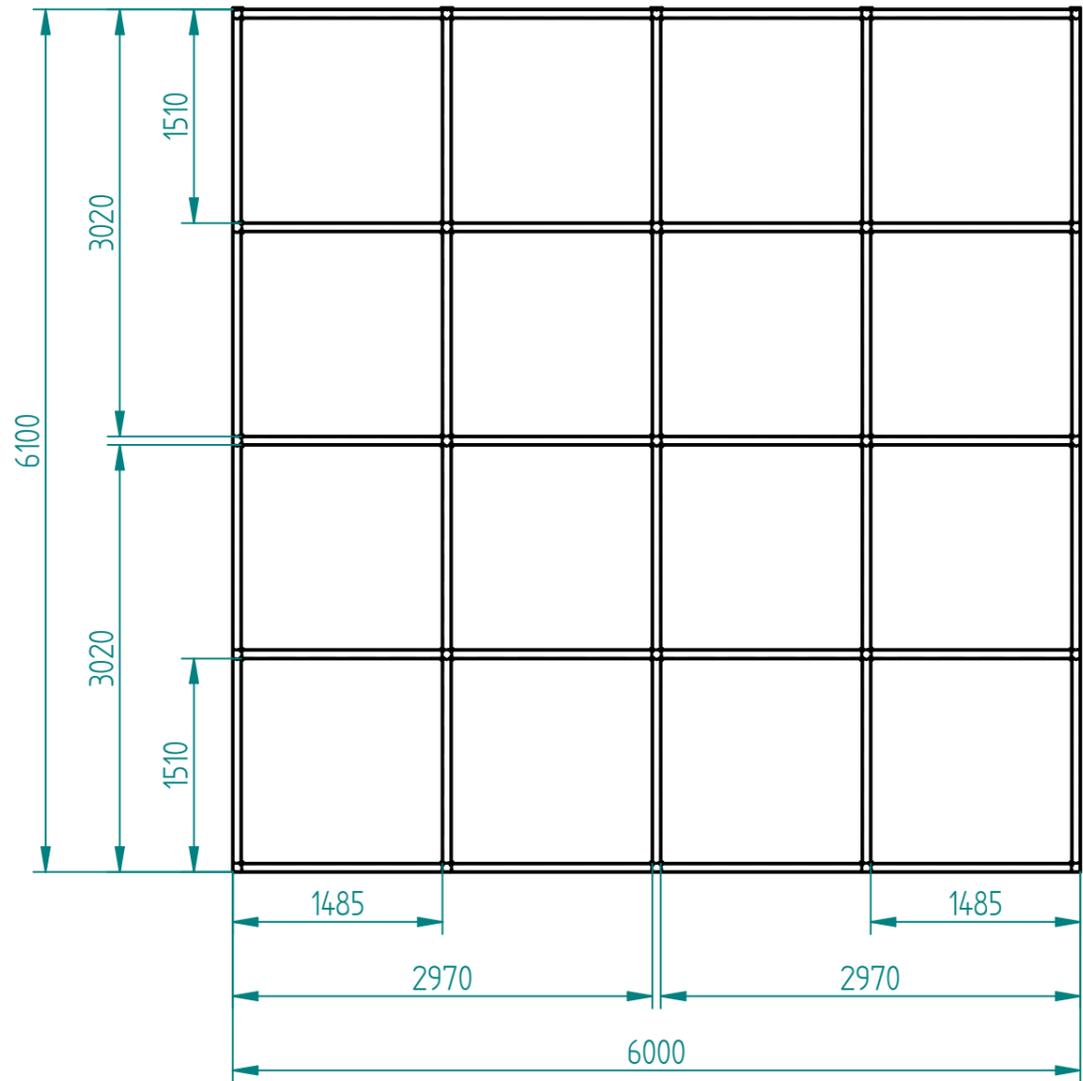


5

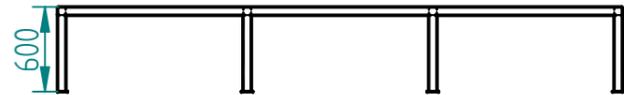


ESTRUCTURA CUARTO REFRIGERACIÓN COMERCIAL  
 PERFIL ESTRUCTURAL: 60X60 e. 3mm


4

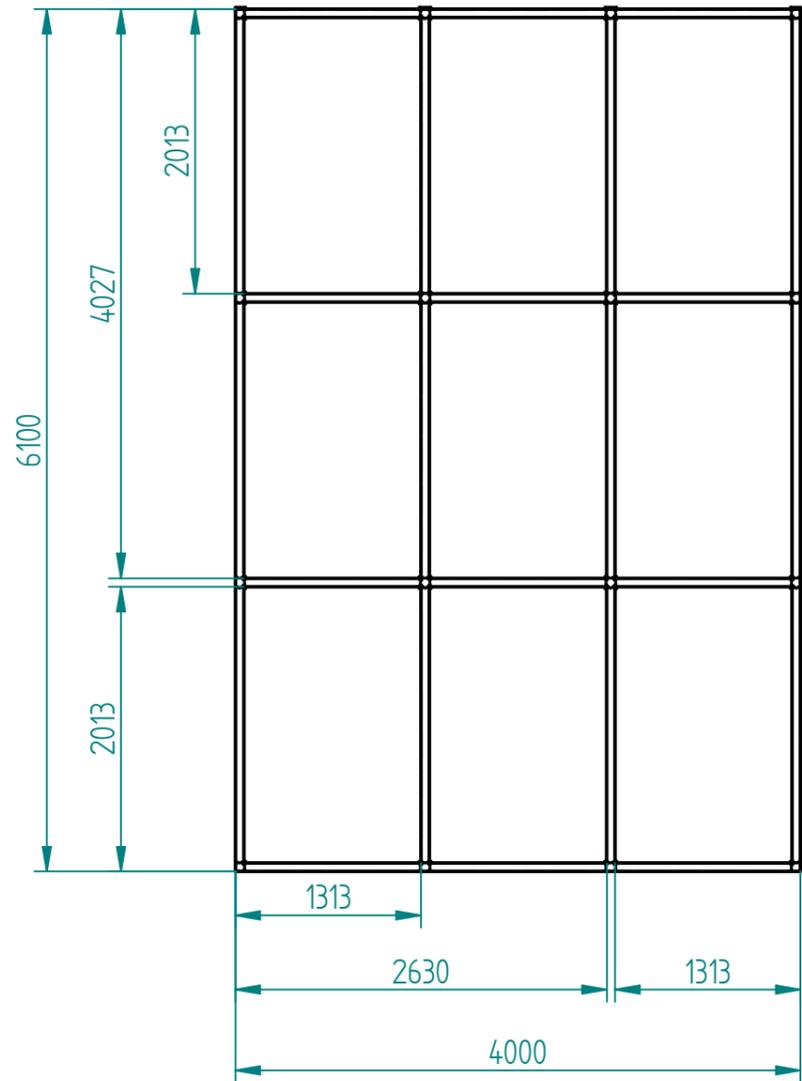

ESTRUCTURA CUARTO REFRIGERACIÓN DOMÉSTICA  
 PERFIL ESTRUCTURAL: 60X60 e. 3mm

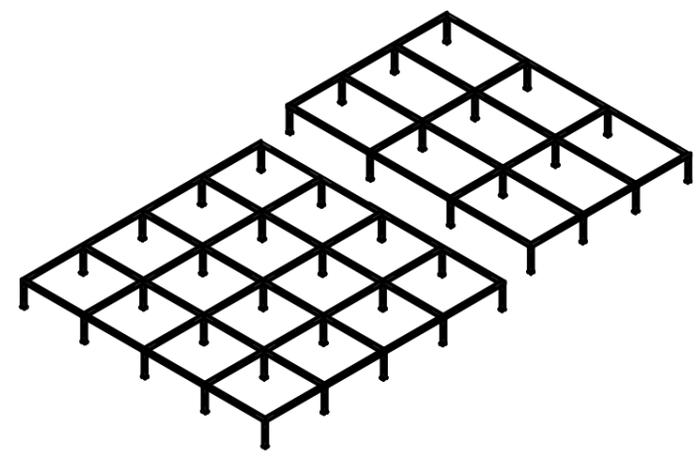

<b>FUNDACIÓN UNIVERSIDAD DE AMÉRICA</b>		
FACULTAD INGENIERIAS		PROGRAMA DE INGENIERIA MECÁNICA
DISEÑO DE UNA CÁMARA CLIMATIZADA, AUTOMATIZADA, CON MANEJO DE INFORMACIÓN POR TELEMETRÍA Y CONDICIONES OPERATIVAS CONTROLADAS PARA PRUEBA DE EQUIPOS Y MATERIALES.		
PIEZA:	ESTRUCTURAS - PISOS INTERIORES	ESCALA: 1:50
MATERIAL:	ACERO ESTRUCTURAL ASTM A36	FECHA: 31/10/2017
DISEÑO:	Johan Andrés Muñoz Guatibonza	FORMATO DIN: A3
		CANTIDAD: 1
		Plano N°6 de 24

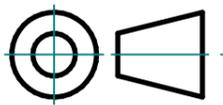

SOLID EDGE ACADEMIC COPY