


# PLANTA DE PRODUCCIÓN

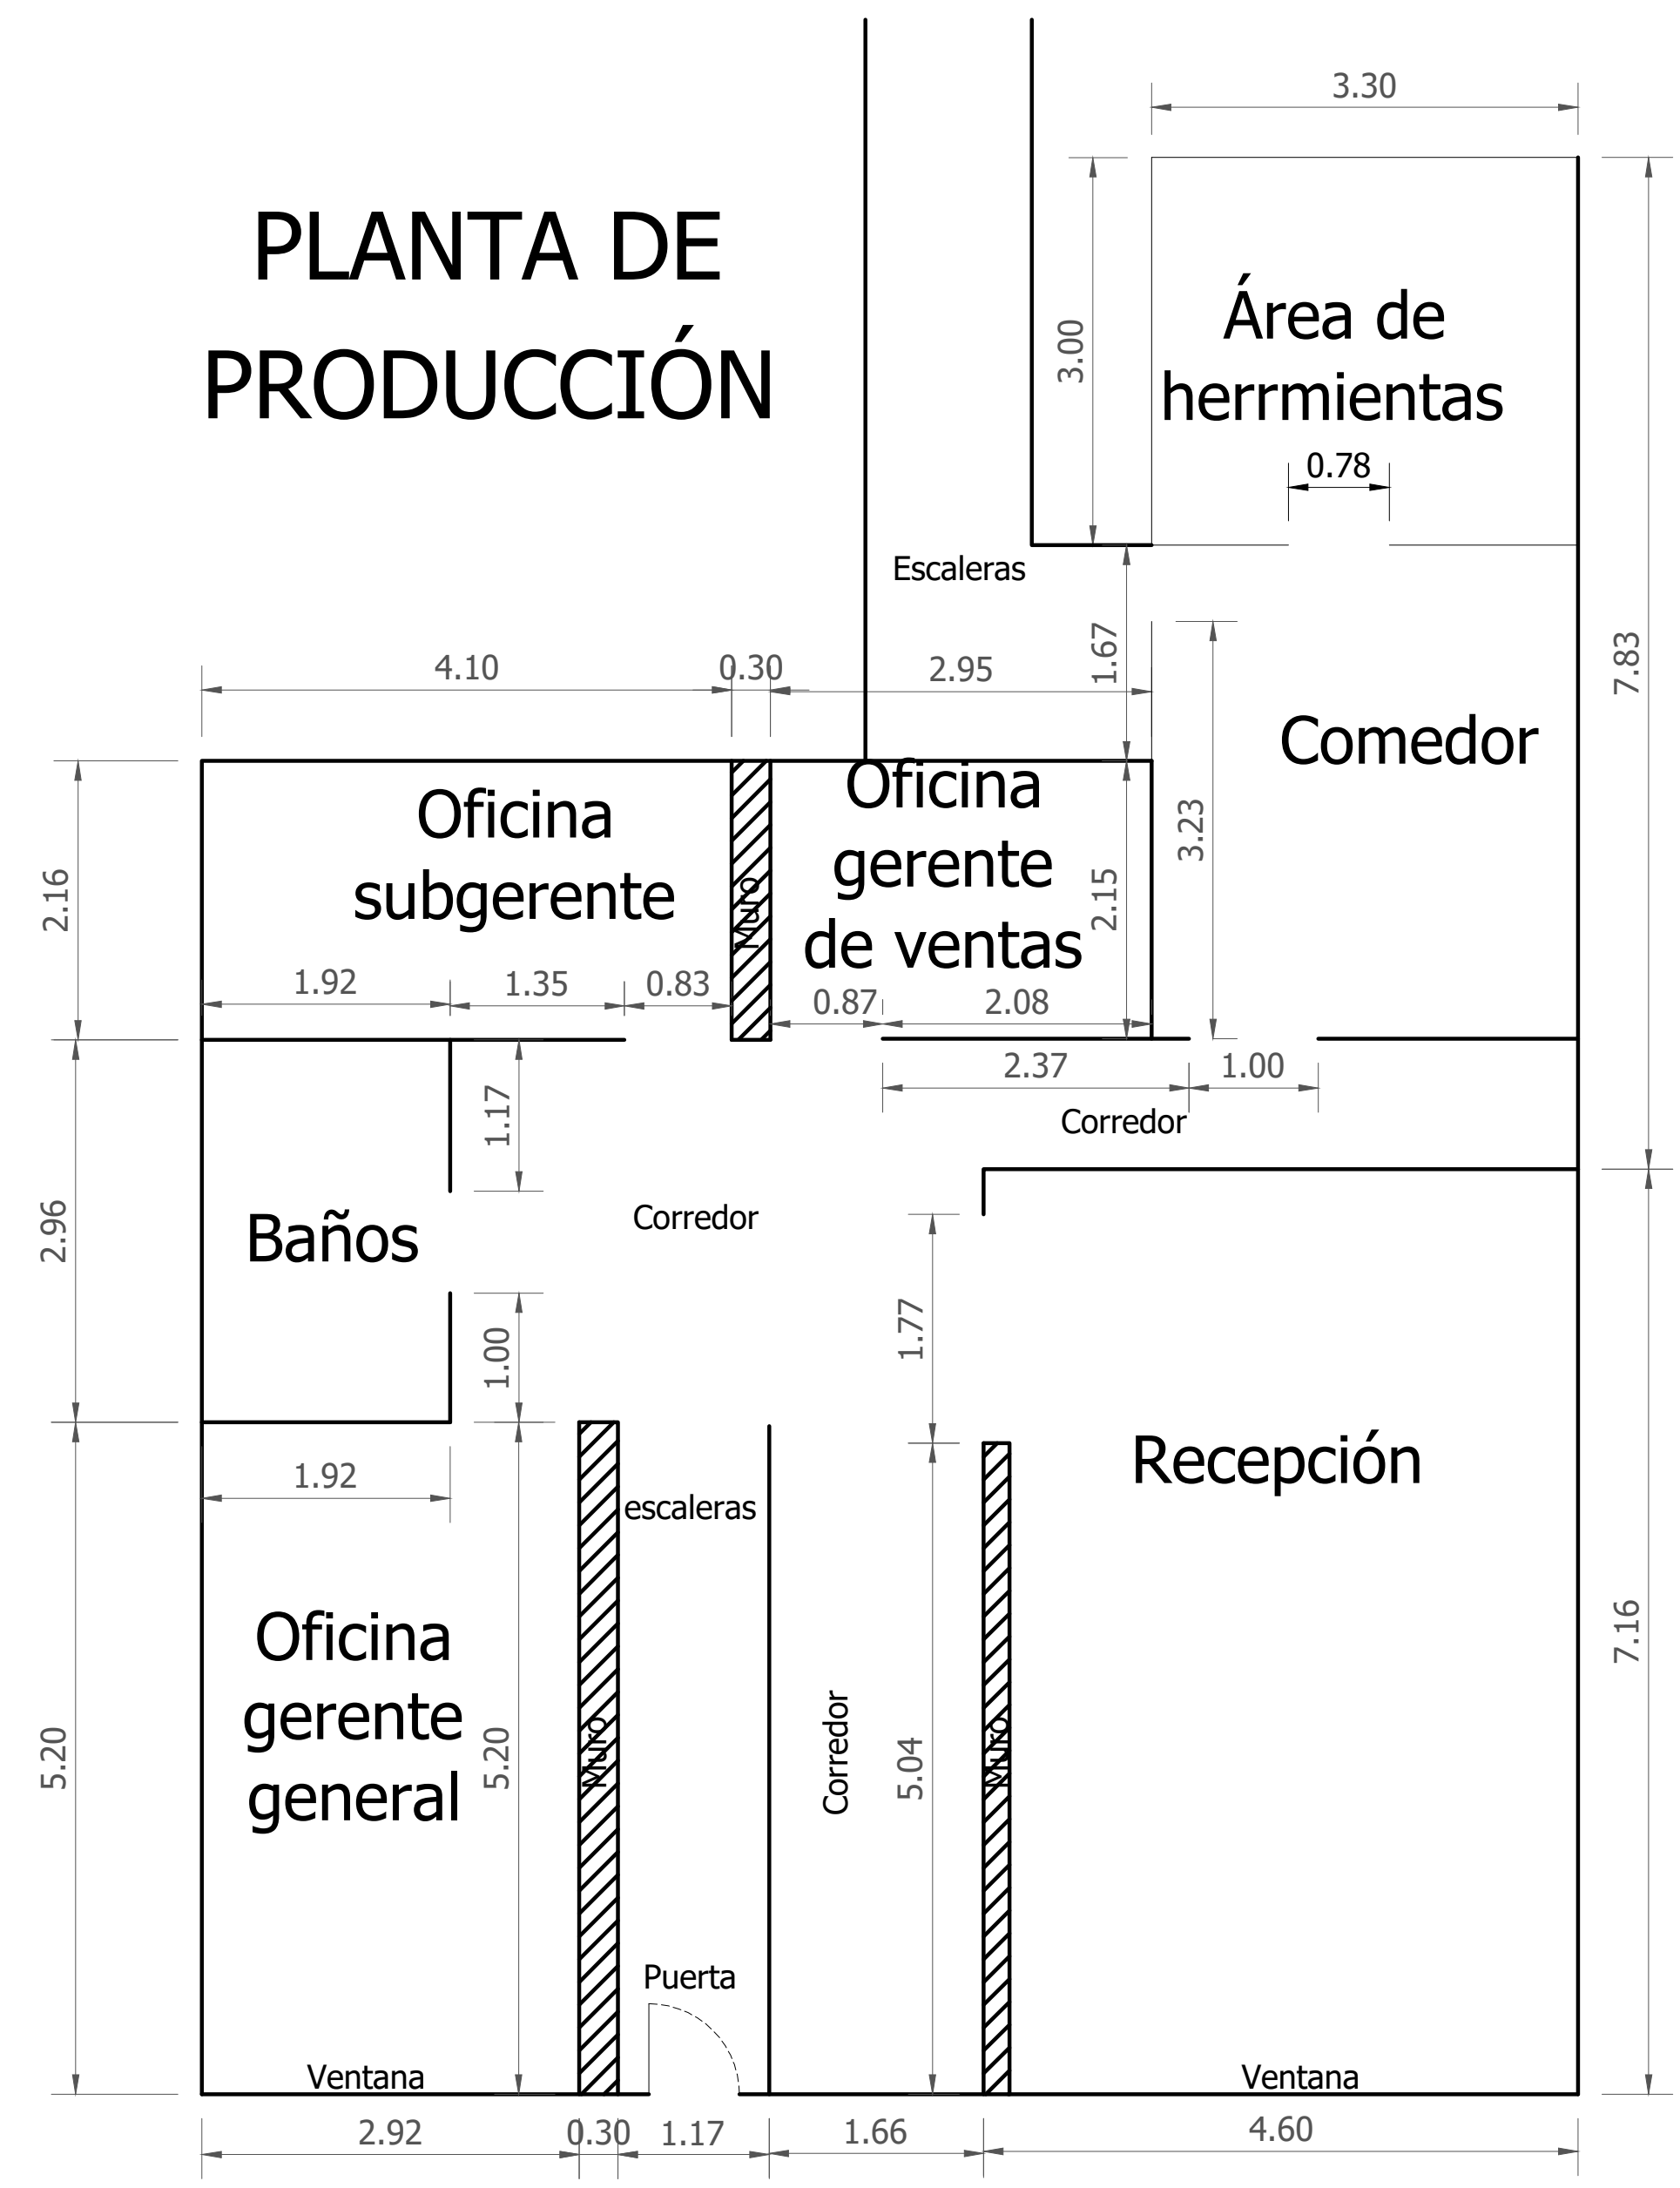

# PLANTA SEGUNDO PISO ÁREA ADMINISTRATIVA Esc 1:50



Fundación  
**Universidad de América**

|  |  |
|--|--|
| ESTUDIANES:  |  |
| Maura Fernanda Mora Granados<br>cod. 3112475                       | Laura Andrea Rodriguez Mejia<br>cod. 3111362 |
| CONTIENE:<br><b>PLANTA DE PRODUCCIÓN<br/>DE PROCOLPARTES LTDA.</b> |  |
| FECHA:<br>20/08/2016   | DIBUJO:<br>SKETCHTECH<br>314.32.35463        |
| ARCHIVO:<br>planta de producción                                   | ESCALA:<br>INDICADAS                         |
| OBSERVACIONES:   |  |
| <b>P-01</b>  |  |
| REV<br>1   | SON<br>1                                     |