CREADO CON UNA VERSIÓN PARA ESTUDIANTES DE AUTODESK

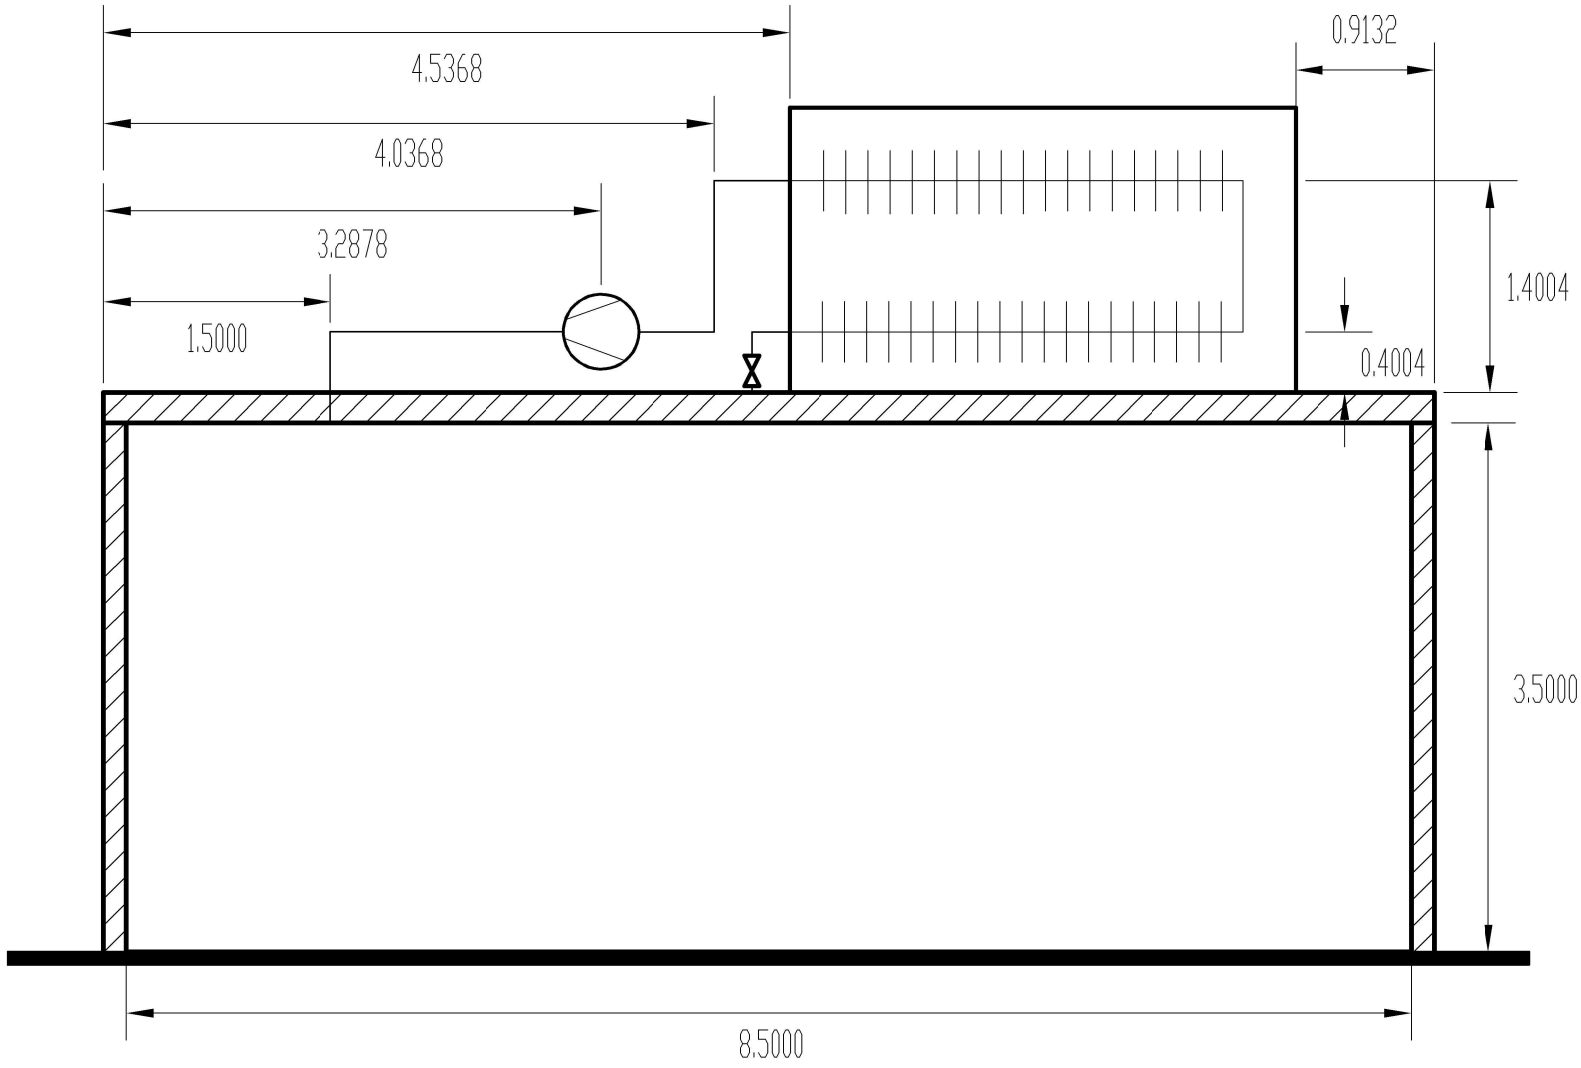

VISTA LATERAL DE LA PLANTA DE SACRIFICIO PISO DOS

Diseño: Benjamin Alexander Rios Paez			FUNDACION UNIVERSIDAD DE AMERICA Facultad de Ingenierías Programa de Ingeniería Mecánica
No. Radicado: 18 2 27	Formato A4		PROYECTO Diseño de un sistea de refrigeracion para una planta de sacrificio de ganado bovino de acuerdo a la normativa tecnica para ACAIRE
Fecha: 30/07/2019			
Reviso: Gabriel Combariza		Vista lateral de la planta de sacrificio con equipos	
Dimensiones metros	Escala 1:50		Planos N° 4/6

CREADO CON UNA VERSION PARA ESTUDIANTES DE AUTODESK
CREADO CON UNA VERSION PARA ESTUDIANTES DE AUTODESK
CREADO CON UNA VERSIÓN PARA ESTUDIANTES DE AUTODESK