


GABINETE TIPO III

CONEXIÓN BODEGA 3

15.9m

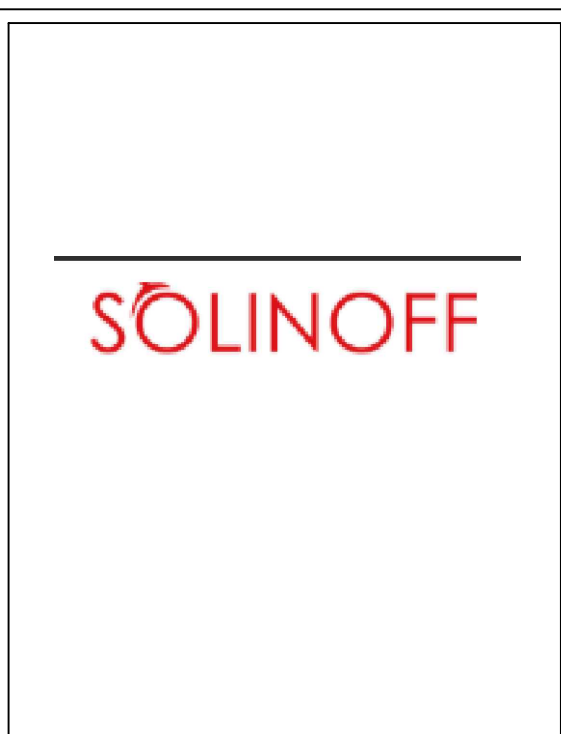
31.8m

PROYECTO:  
**DISEÑO DE UNA RED CONTRA INCENDIOS PARA LA EMPRESA SOLINOFF CORP S.A**

INSTITUCIÓN:  
  
**FUNDACIÓN UNIVERSIDAD DE AMÉRICA**



CIUDAD:  
**BOGOTÁ D.C**

ESTUDIANTES:  
**LUIS EDUARDO MAECHA RDRIGUEZ**  
**SANTIAGO QUINTERO BARON**



CONTENIDO  
**PLANO BODEGA #4 RED CONTRA INCENDIOS**

NOTAS:  
CÉDULA DE LA TUBERÍA SCH40  
DIÁMETRO DE TUBERÍA EN PLANO #5

OBSERVACIONES:  
 Trazado RCI  
 Gabinete Tipo III  
 Rociador Automatico

ESCALA: **1:100**

FECHA: JUNIO DE 2020      PLANO: **10-13**