


PROYECTO:
DISEÑO DE UNA RED CONTRA INCENDIOS PARA LA EMPRESA SOLINOFF CORP S.A

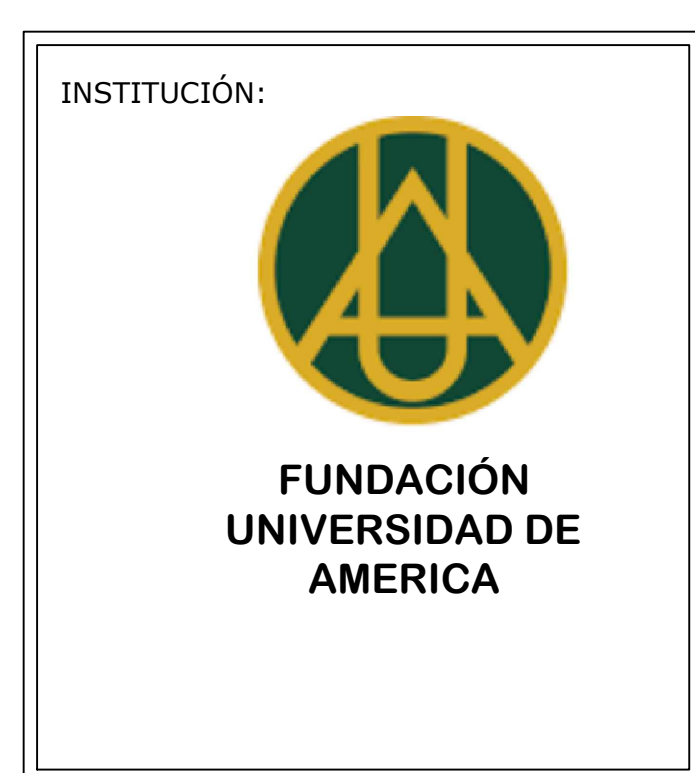

CIUDAD:
 BOGOTÁ D.C

ESTUDIANTES:
 LUIS EDUARDO MAECHA RDRIGUEZ
 SANTIAGO QUINTERO BARON



CONTENIDO
PLANO TIPO ESTRUCTURA BODEGAS SOLINOFF CORP S.A.

NOTAS:

OBSERVACIONES:
 --- Ejes columnas
 ▨ Viga HEA 200

ESCALA: **1:100**

FECHA: JUNIO DE 2020 PLANO: **13-13**