

CUADRO DE CONVENCIONES




RED DE DISTRIBUCIÓN DE GAS NATURAL PARA LA
ZONA URBANA DE SAN ROQUE

MUNICIPIO DE SARDINATA




CONTENIDO: DISEÑO DE INFRAESTRUCTURA
DE REDES DE POLIETILENO

AUTORES: CORTÉS POMAR GABRIELA
QUIMBAYO MARÍA PAULA





ESTADO ACTUAL


-  Cabecera Centro Poblado
-  Construcciones
-  Vía pública

POLIETILENO DISEÑADO

-  Tubería Troncal PEMD/PE80 1"
-  Tubería Anillo de PEMD/PE80 3/4"
-  Tubería Acometida PEMD/PE80 1/2"


ACCESORIOS DISEÑADOS

-  Estación de Descompresión
-  Válvula Troncal
-  Válvula Anillo
-  Reductor de diámetro

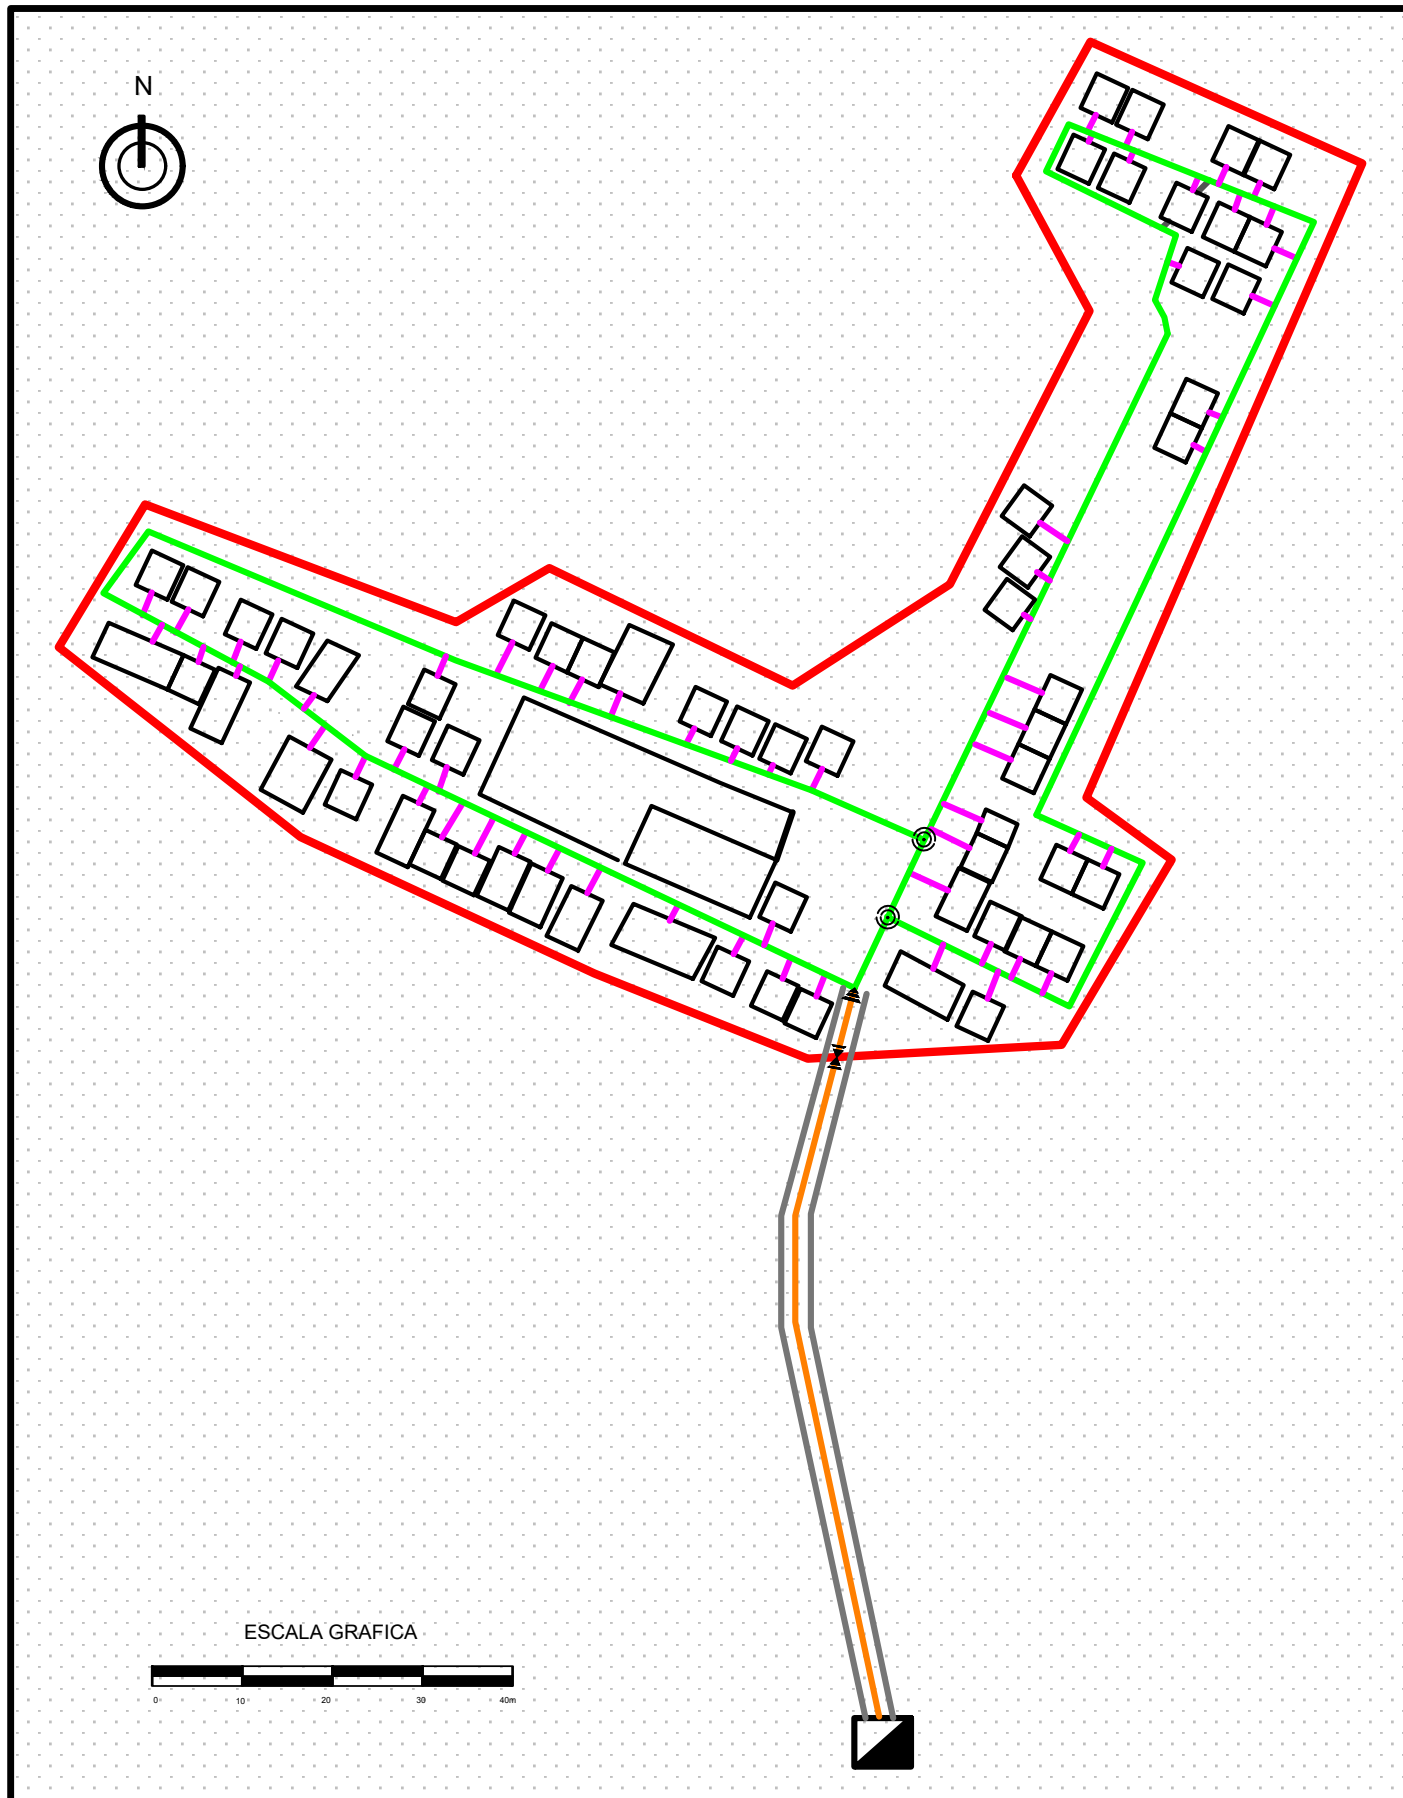

ESCALA GRAFICA



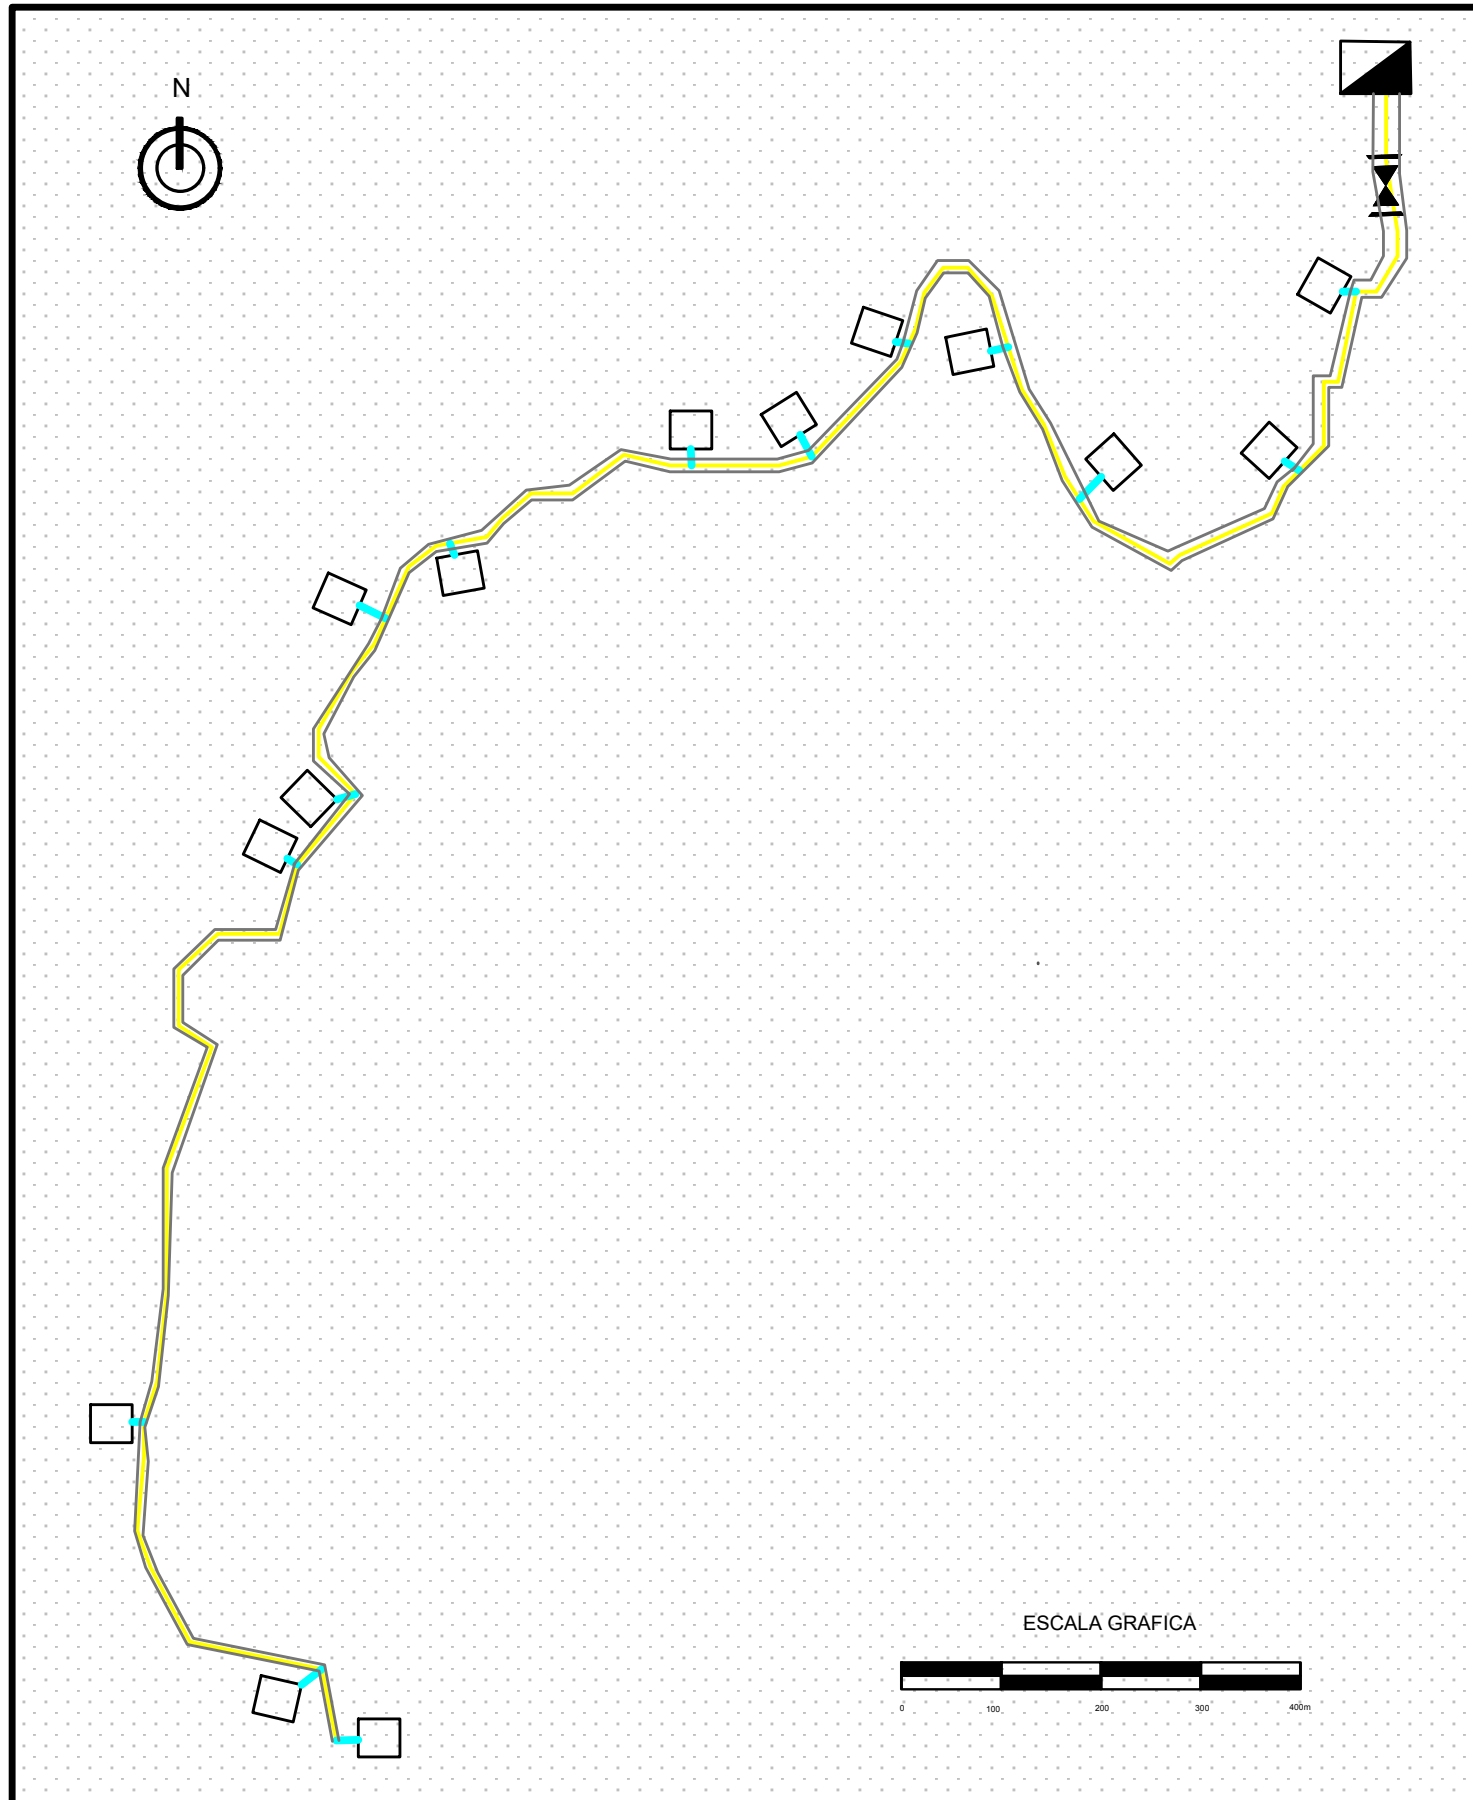

CUADRO DE CONVENCIONES



RED DE DISTRIBUCIÓN DE GAS NATURAL PARA LA ZONA RURAL DE SAN ROQUE

MUNICIPIO DE SARDINATA



CONTENIDO: DISEÑO DE INFRAESTRUCTURA DE REDES DE POLIETILENO

AUTORES: CORTÉS POMAR GABRIELA
QUIMBAYO MARÍA PAULA



ESTADO ACTUAL

-  Construcciones
-  Vía pública

POLIETILENO DISEÑADO

-  Tubería Rural PEMD/PE80 1"
-  Tubería Acometida PEMD/PE80 1/2"

ACCESORIOS DISEÑADOS

-  Estación de Descompresión
-  Válvula Rural