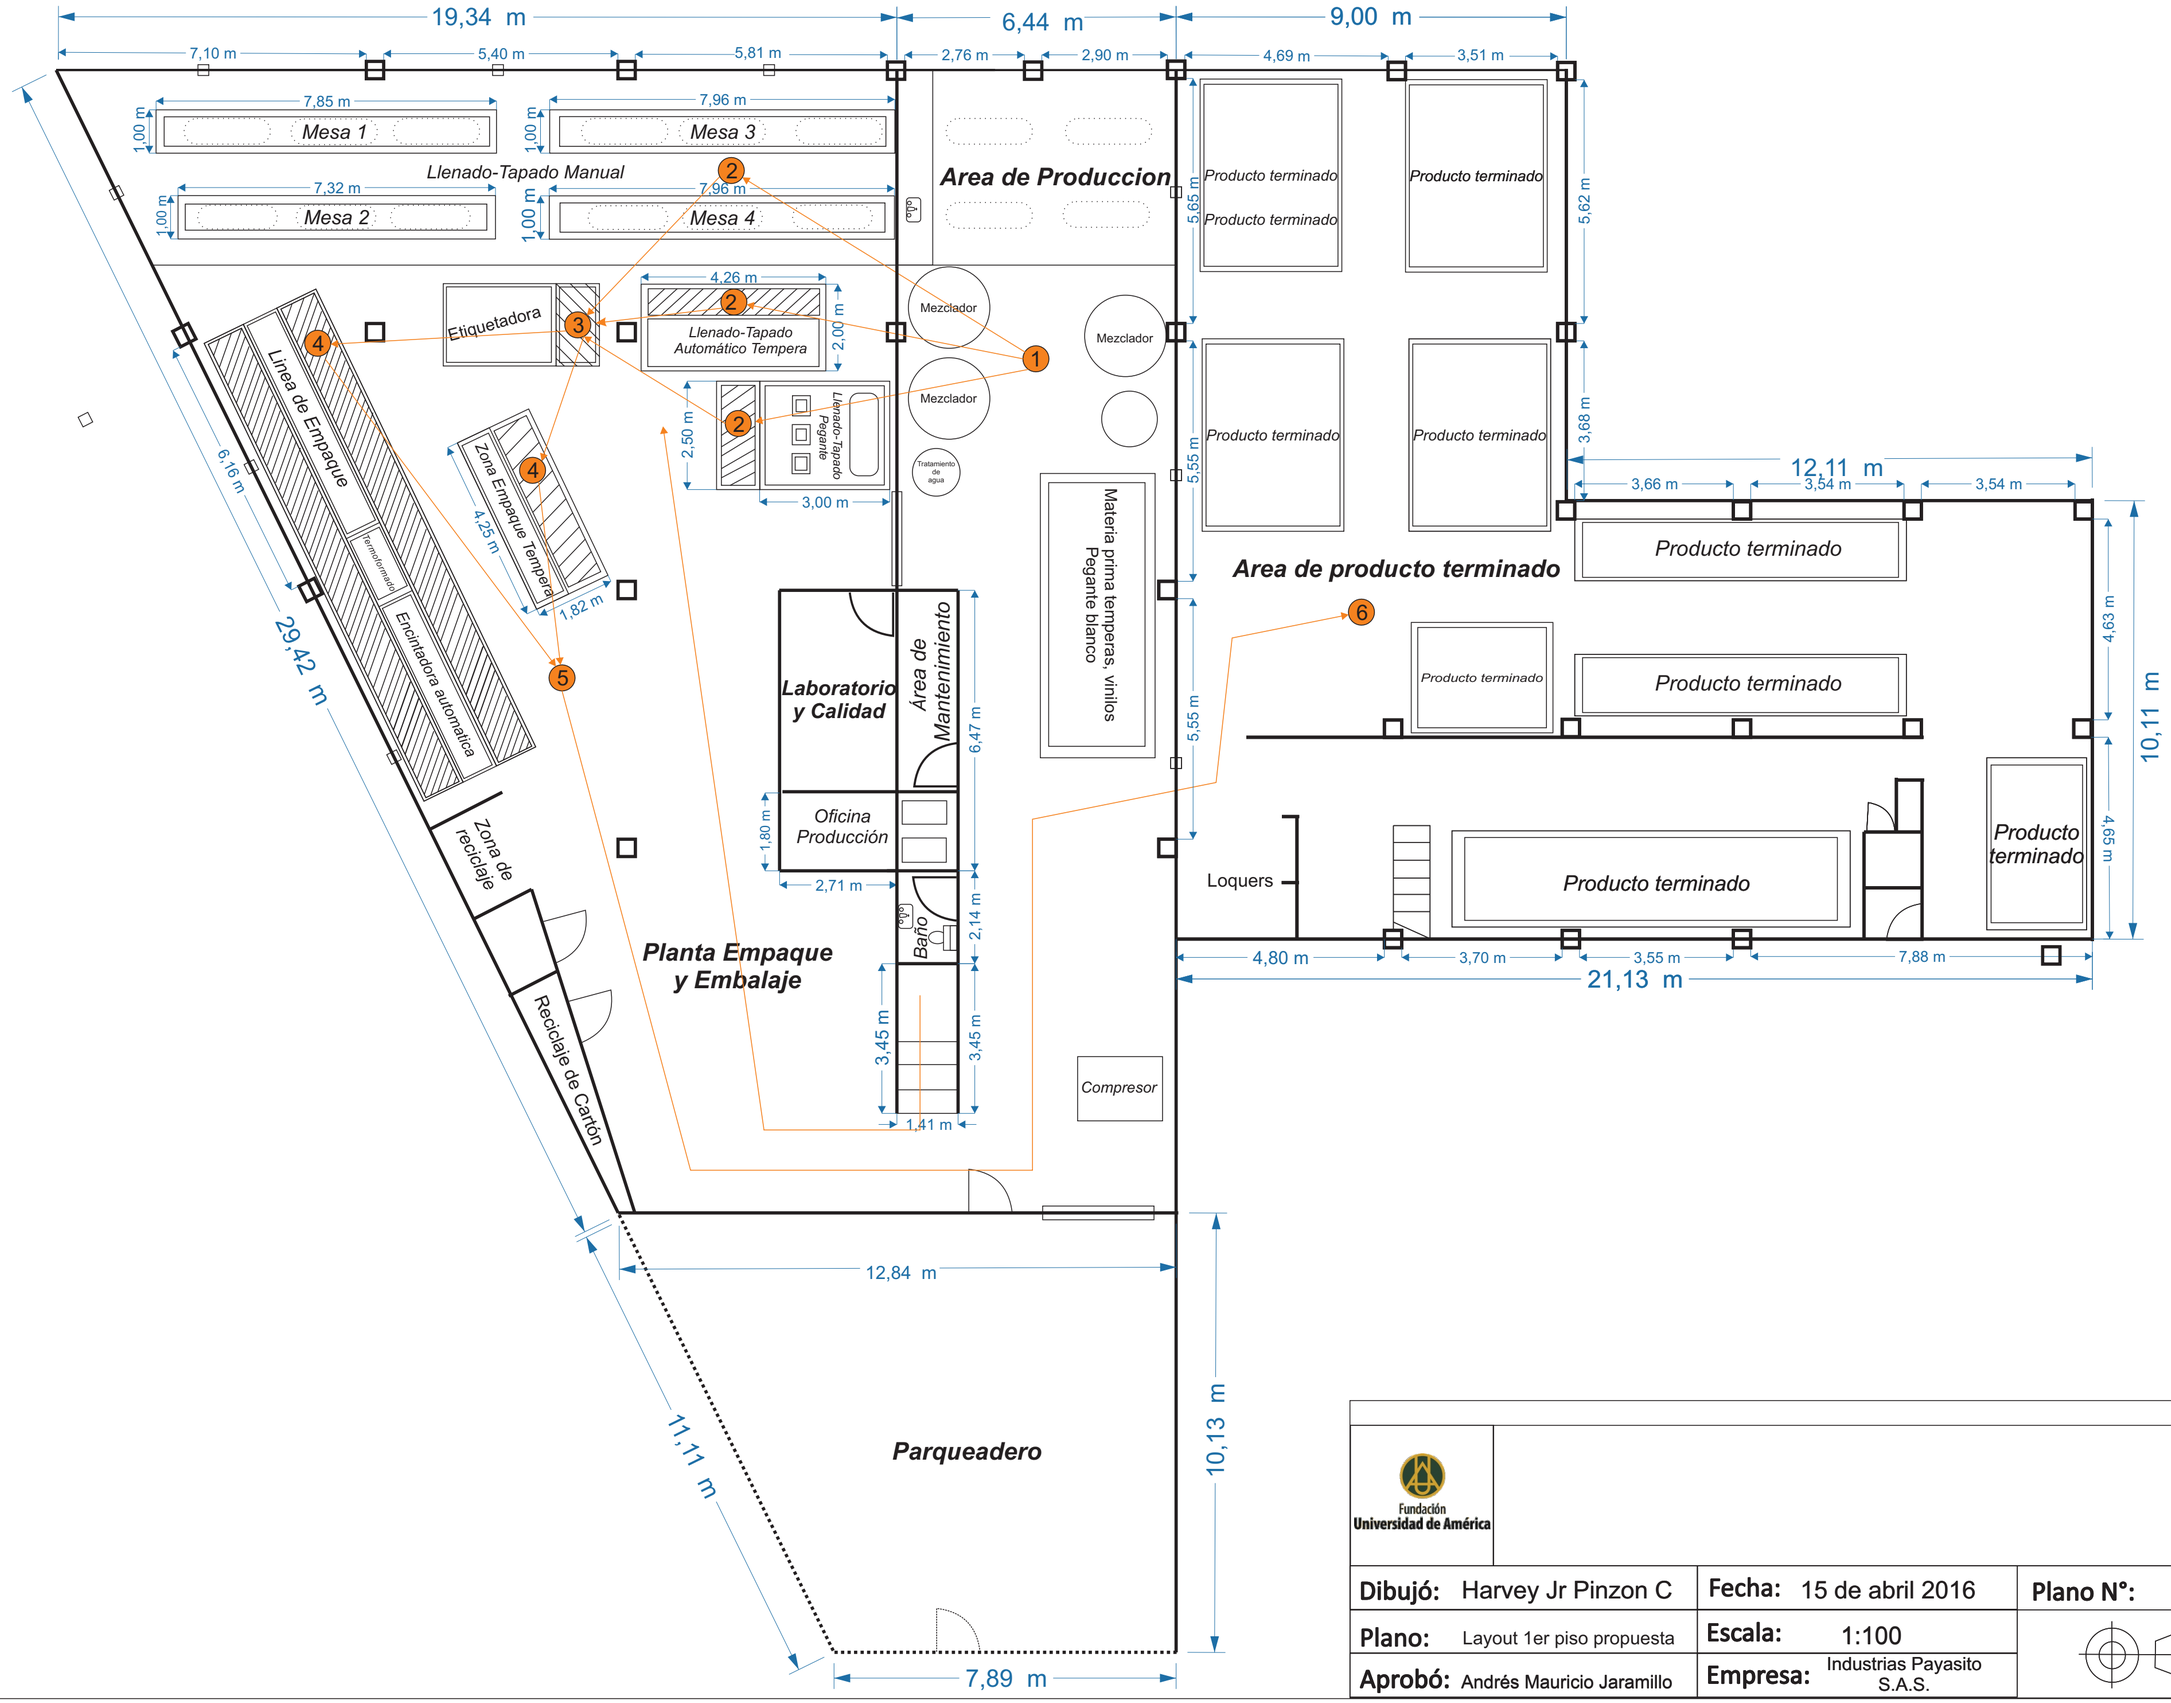

Fundación Universidad de América			
Dibujó: Harvey Jr Pinzon C	**Fecha:** 15 de abril 2016	**Plano N°:** 4	
Plano: Layout 1er piso propuesta	**Escala:** 1:100		
Aprobó: Andrés Mauricio Jaramillo	**Empresa:** Industrias Payasito S.A.S.		