




PLANTA PRIMER PISO

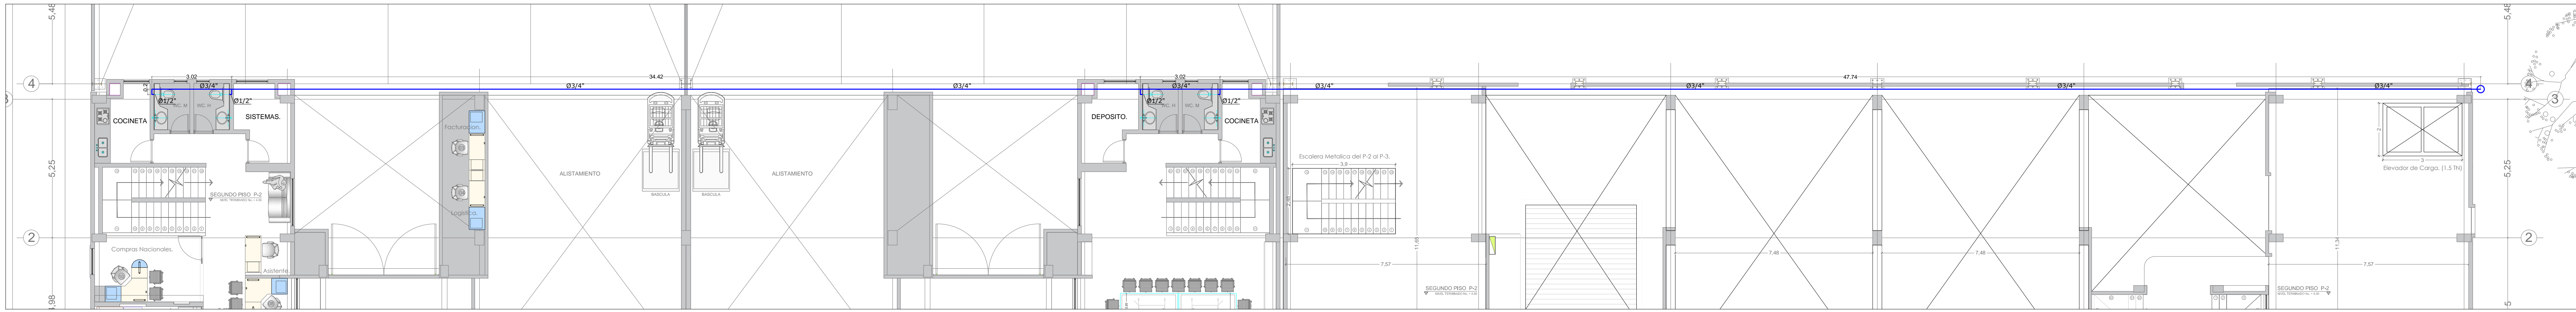

PLANTA SEGUNDO PISO

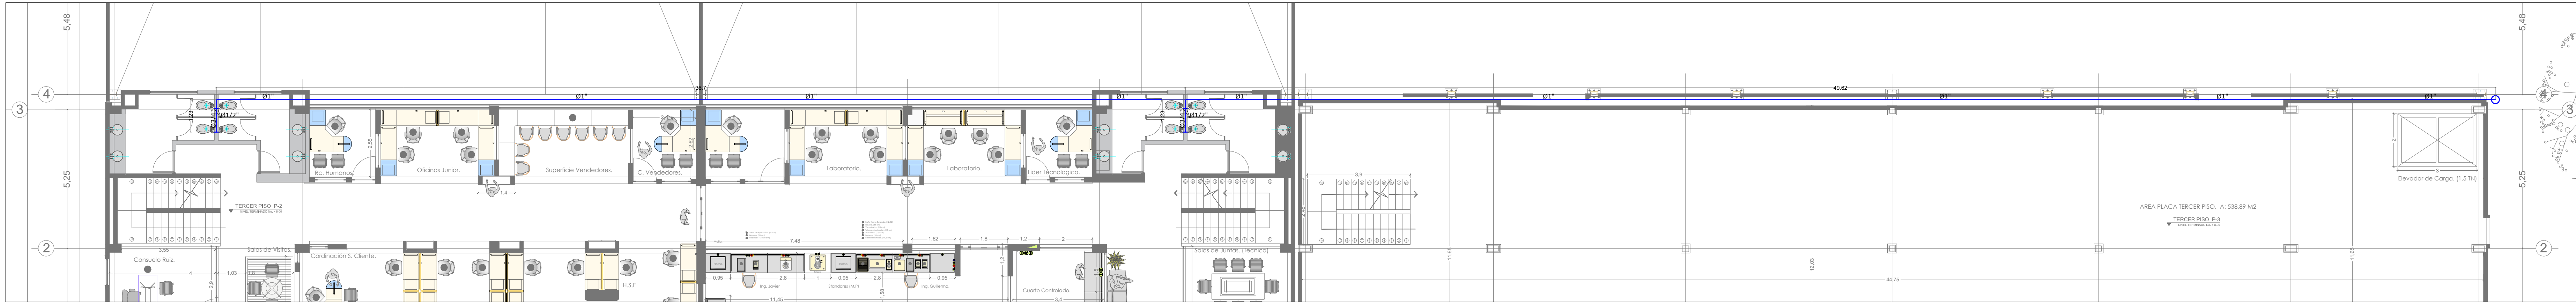

PLANTA TERCER PISO

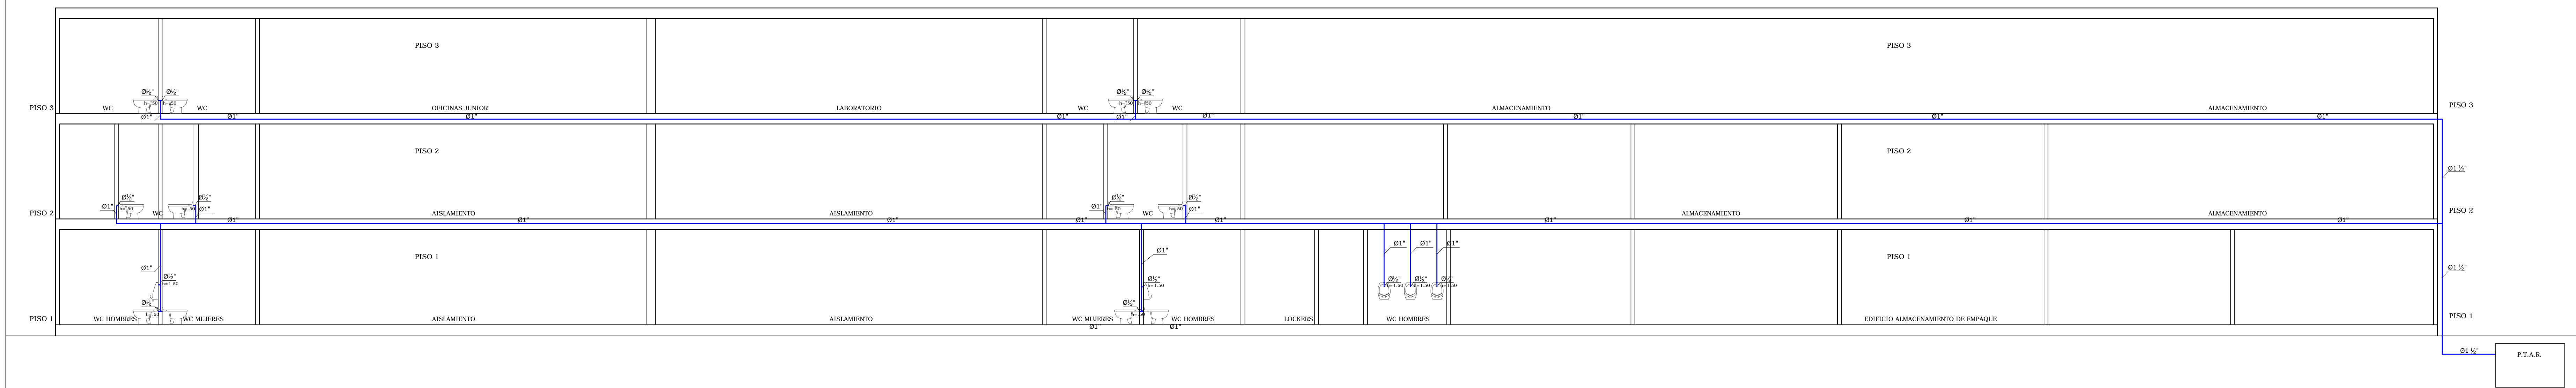

CORTE LONGITUDINAL

CONVENCIONES	
	TUBERIA
	DIAMETRO TUBERIA

PROYECTO: PROPUESTA DE AHORRO Y MANEJO INTEGRAL DEL AGUA EN PINTURAS BLER COLOMBIA S.A.	ESCALA: 1 : 100
PLANO: RED INDEPENDIENTE DE TUBERIAS	FECHA: MAYO-2016
	PLANO: 1