


NOTA	DESCRIPCIÓN
1	Salvo indicaciones contrarias acabado superficial N9
2	Salvo indicación contraria tolerancias ± 1 mm y $\pm 1^\circ$
3	Agujeros posicionados de igual forma que en el plano 23

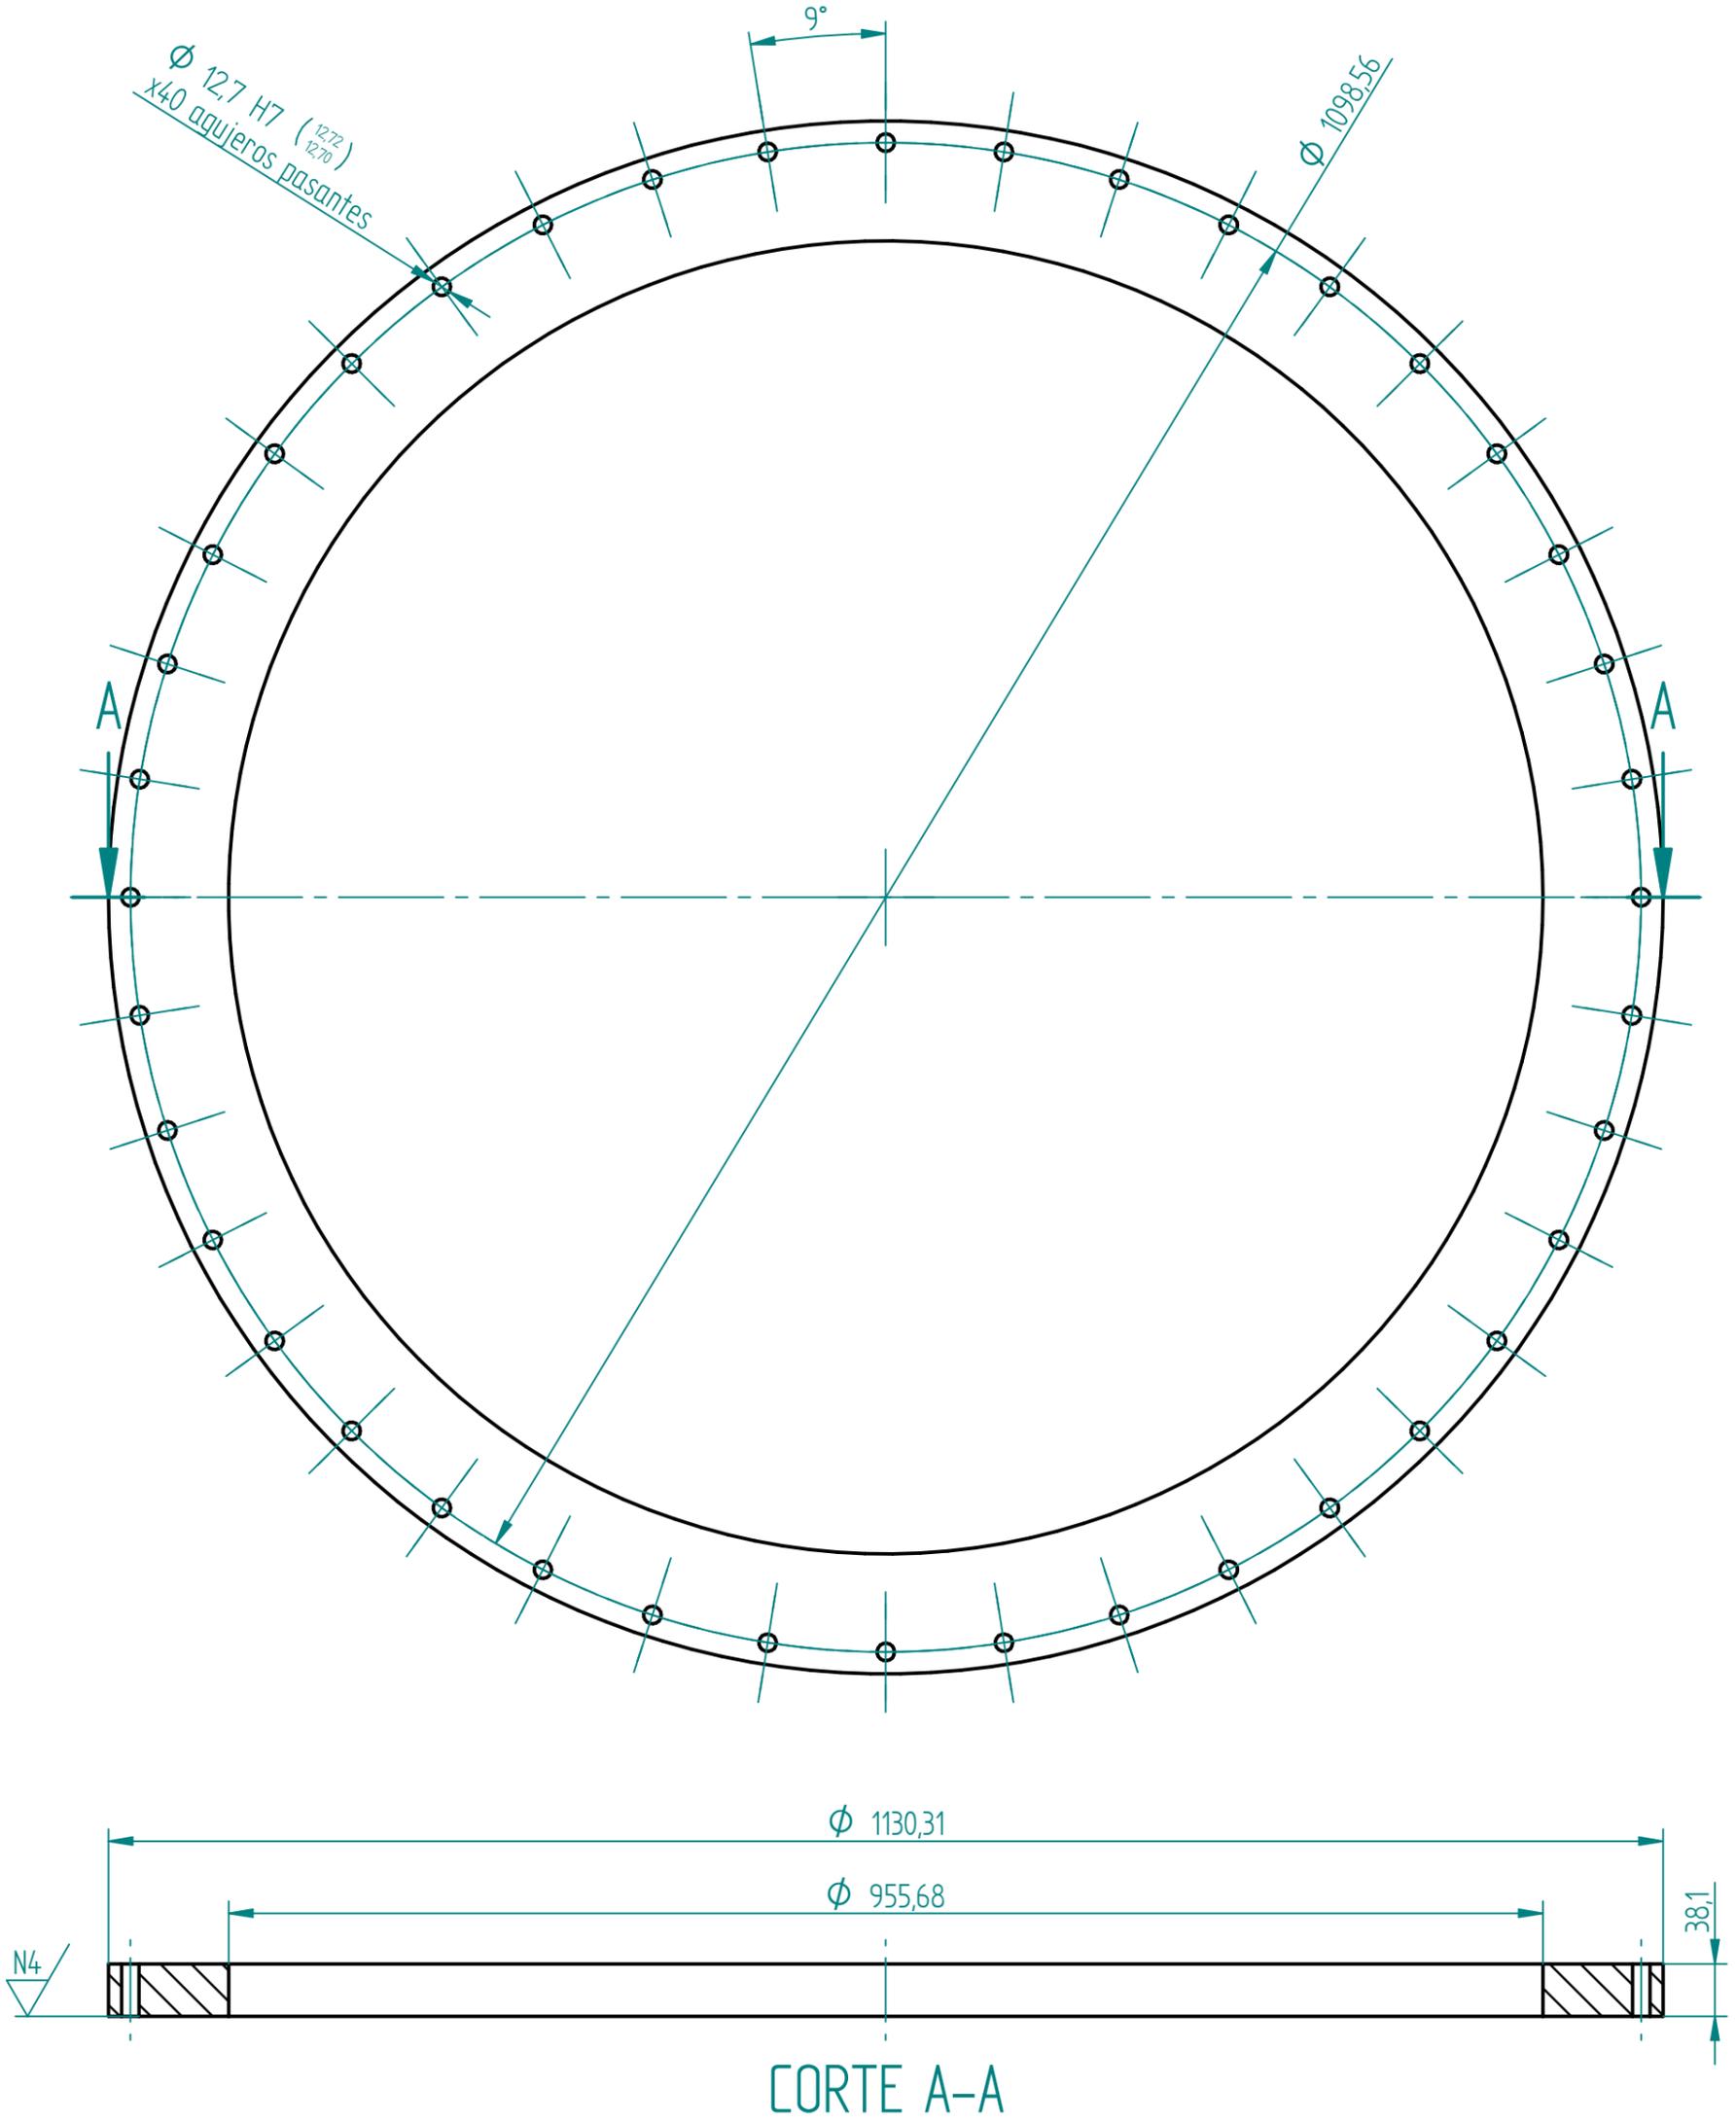

	FUNDACIÓN UNIVERSIDAD DE AMÉRICA FACULTAD DE INGENIERÍAS PROGRAMA DE INGENIERÍA MÉCANICA			
	CALDERA DE 10 BHP EXPANDIBLE A 25 BHP MEDIANTE MÓDULOS			
Salvo indicación contraria cotas en milímetros ángulos en grados	DISEÑO:	David Ernesto Osejo Martínez		
	CONTIENE:	Brida sin ranura para juntas		
	FECHA:	9/06/17	FORMATO:	A3V
	MATERIAL:	ASTM A-516 C	ESCALA:	15
				PLANO No 30 DE 44

SOLID EDGE ACADEMIC COPY