


NOTA	DESCRIPCIÓN
1	Salvo indicaciones contrarias acabado superficial N9
2	Salvo indicación contraria tolerancias ± 1 mm y $\pm 1^\circ$
3	Turebia de acero al carbono sin costura cedula 40

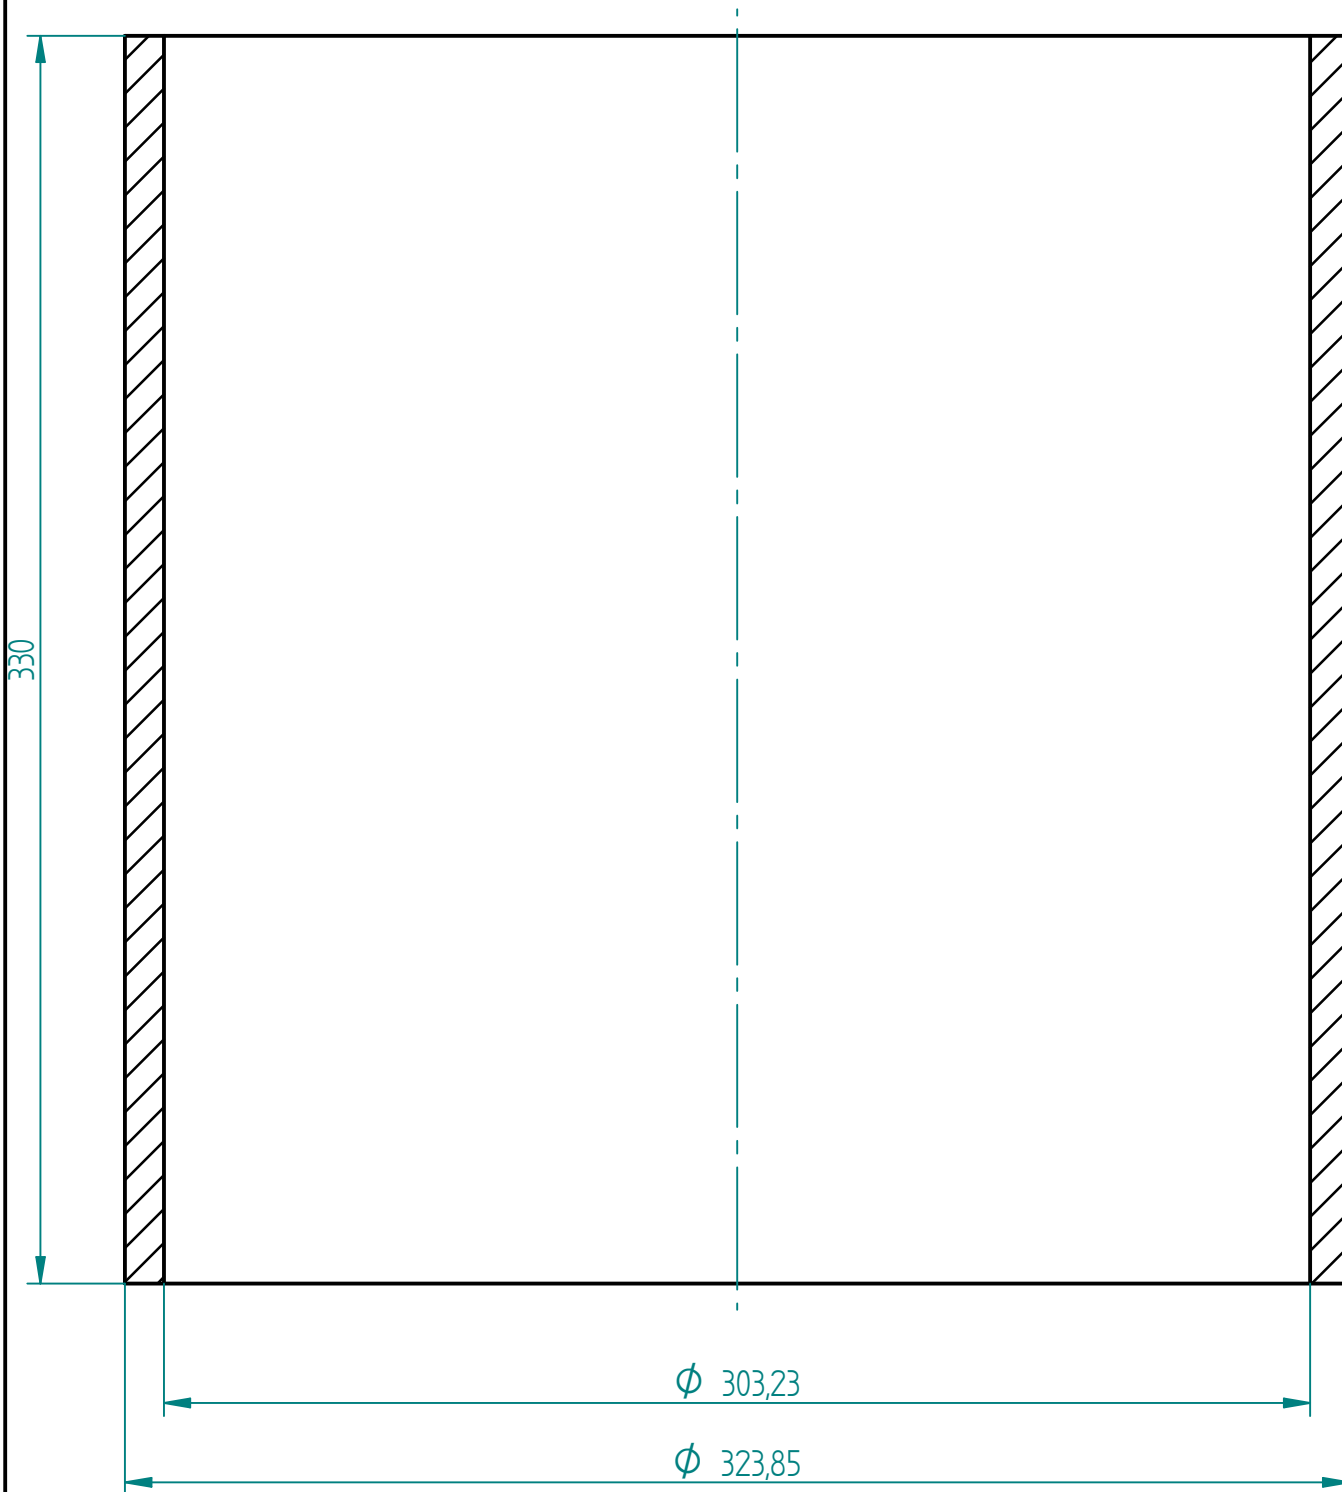

FUNDACIÓN UNIVERSIDAD DE AMÉRICA
 FACULTAD DE INGENIERÍAS
 PROGRAMA DE INGENIERÍA MÉCANICA

CALDERA DE 10 BHP EXPANDIBLE A 25 BHP MEDIANTE MÓDULOS

Salvo indicación contraria
 cotas en milímetros, ángulo en
 grados.

DISEÑO:	David Ernesto Osejo Martínez		
CONTIENE:	Tubo hogar principal posterior		
FECHA:	9/06/17	FORMATO:	A4V
MATERIAL:	ASTM A-192	ESCALA:	1:10



PLANO No
 33 DE 44