



Fundación
Universidad de América

Cliente:



SERVIPERFILES S.A.S

Ingeniero Responsable:

JUAN FELIPE SÁNCHEZ BUENO
COD. 3081023

RESTRUCTURACIÓN TÉCNICOADMINISTRATIVA

EN LA INDUSTRIA SERVIPERFILES S.A.S

Contiene:

DISTRIBUCIÓN PLANTA ACTUAL
DISTRIBUCIÓN PLANTA PROPUESTA

Equipo de trabajo:

Ingeniero
JUAN FELIPE SÁNCHEZ BUENO

Observaciones:

Observaciones area with horizontal lines for notes.

Código: 3081023

Versión: 01

Fecha: 16.02.2018

Archivo:

Distribución en Planta Serviperfiles.dwg

Código: A

Versión: 01


Fecha: 16.02.2018

Escala:

1 : 250
Metros


Plano:

01/01

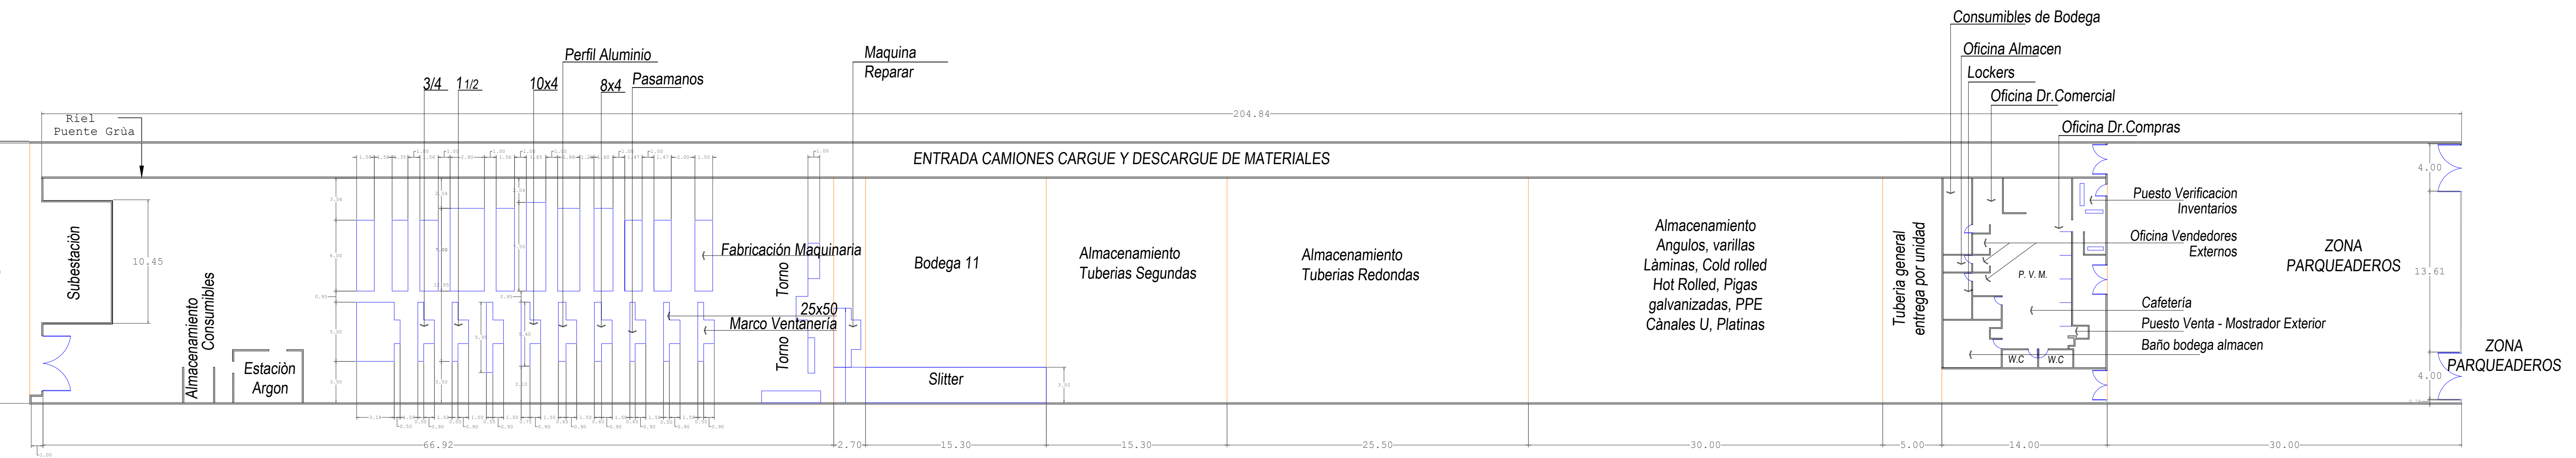

PLANTA DE DISTRIBUCIÓN ACTUAL

ESCALA.....1:250

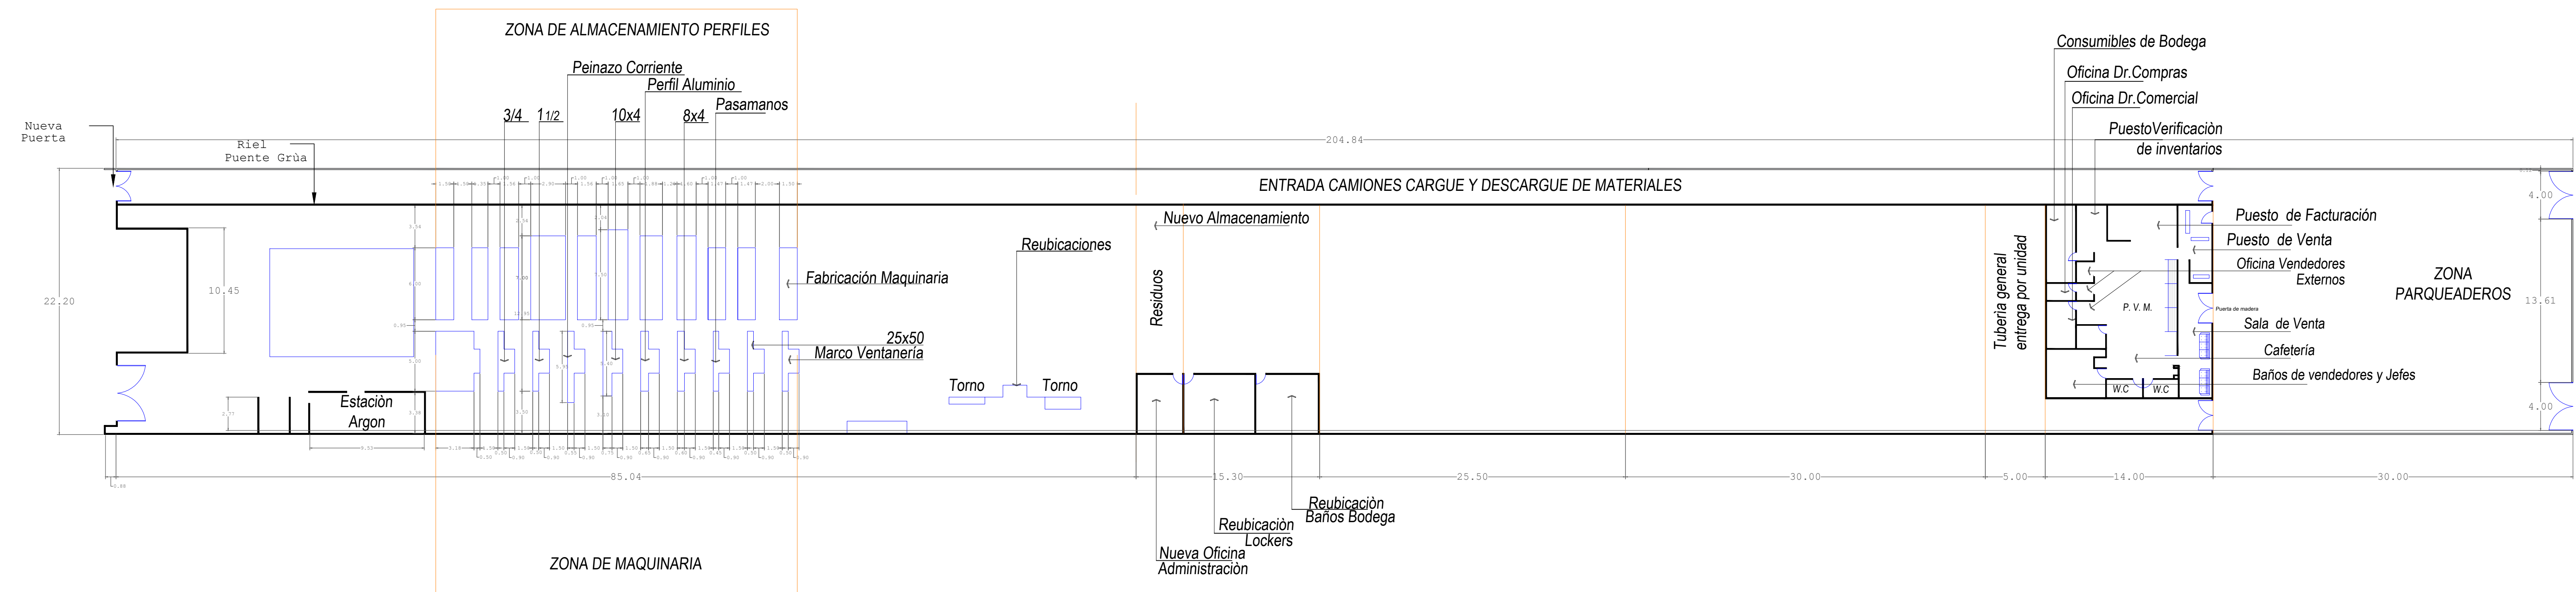

PLANTA DE DISTRIBUCIÓN PROPUESTA

ESCALA.....1:250