


1. Horno
2. Prensa
3. Roscadora
4. Torno revolver
5. Troqueladora pequeña
6. Torno paralelo
7. Torno paralelo
8. Torno paralelo
9. Taladro de arbol
10. Torno paralelo
11. Arca de herramienta
12. Torno CNC
13. Torno revolver
14. Troqueladora
15. Taladro de arbol
16. Torno paralelo pequeño
17. Torno revolver
18. Roscadora de tuercas
19. compresor
20. Fresadora
21. Copiador
22. Torno revolver

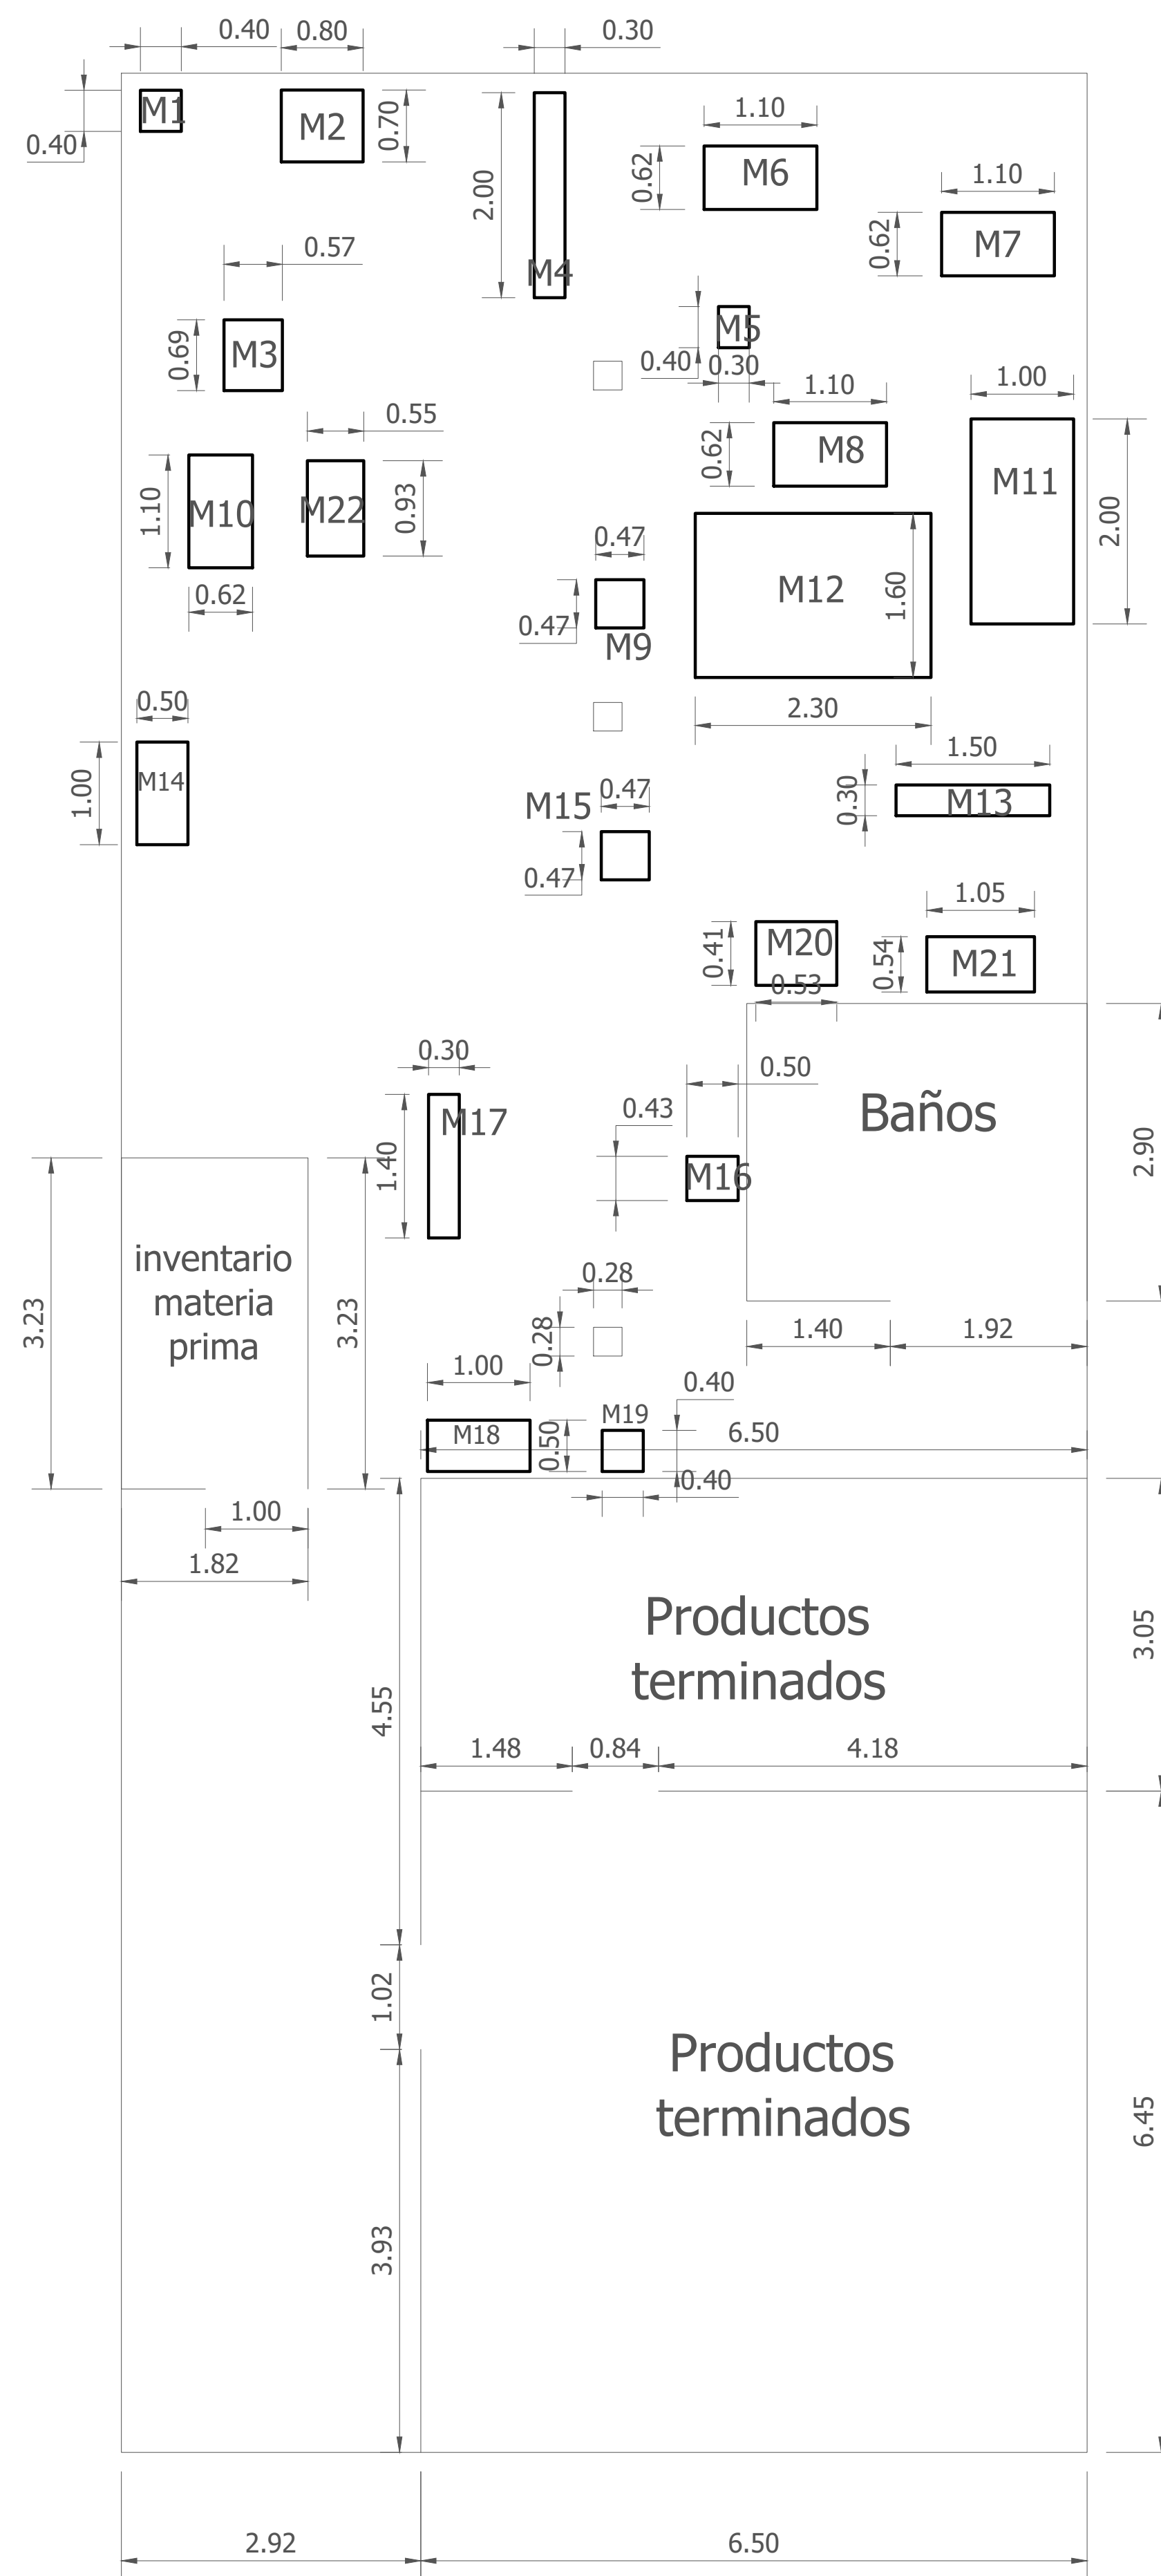

PLANTA PRIMER PISO
ÁREA DE PRODUCCIÓN MEJORADO
 Esc 1:50



**Fundación
Universidad de América**

ESTUDIANTES:	
Maura Fernanda Mora Granados cod. 3112475	Laura Andrea Rodriguez Mejia cod. 3111362
CONTIENE: PLANTA DE PRODUCCIÓN DE PROCOLPARTES LTDA.	
FECHA: 20/08/2016	DIBUJO: SKETCHTECH 314.32.35463
ARCHIVO: planta de producción	ESCALA: INDICADAS
OBSERVACIONES:	
P-01	
REV: 1	SON: 1